
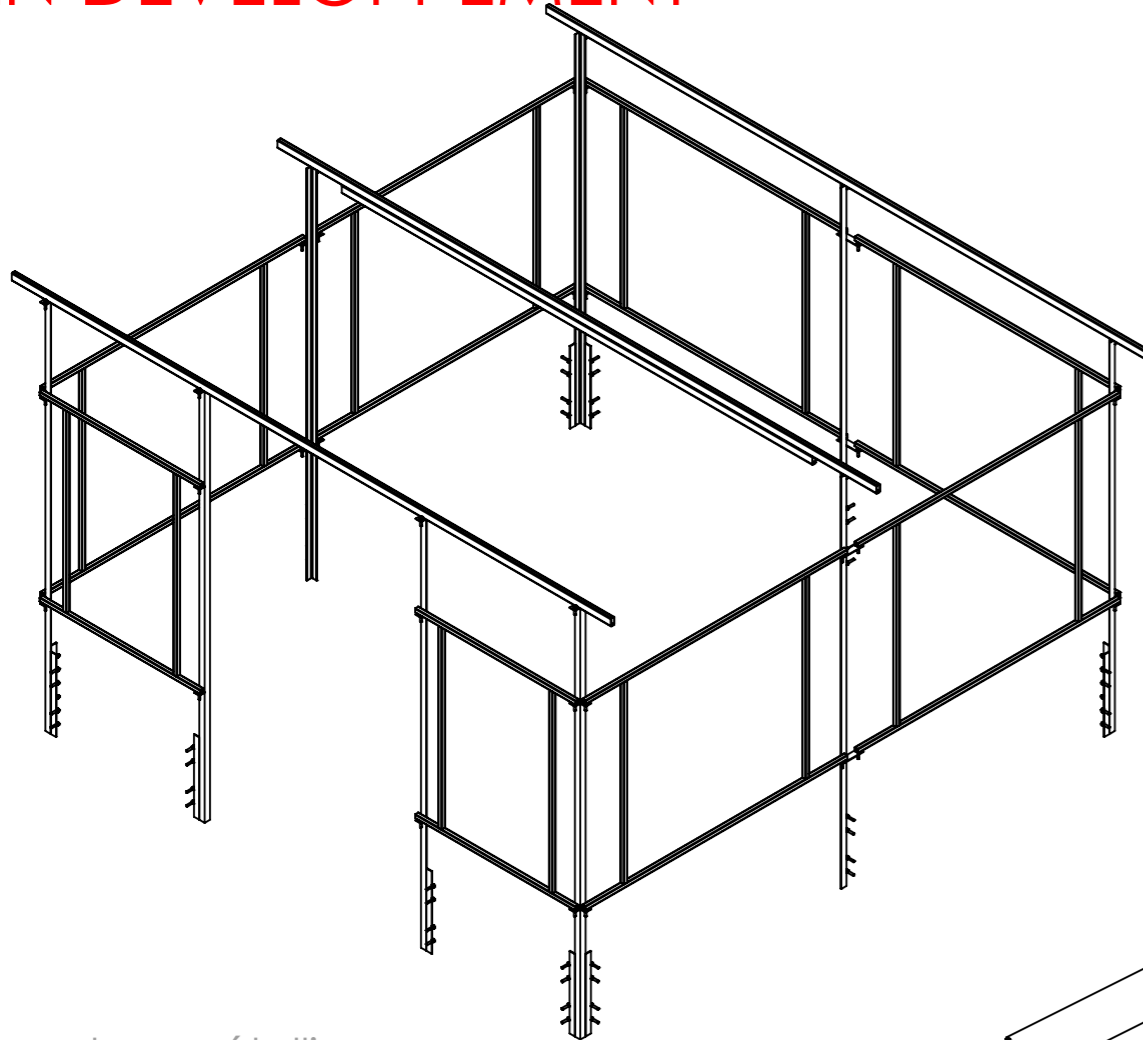



Outil	Module 9m <sup>2</sup>				
Date	14/07/2020	Version	2		page n° 1 / 5
Feuille	vues d'ensemble				




## EN DEVELOPPEMENT



l'ossature métallique

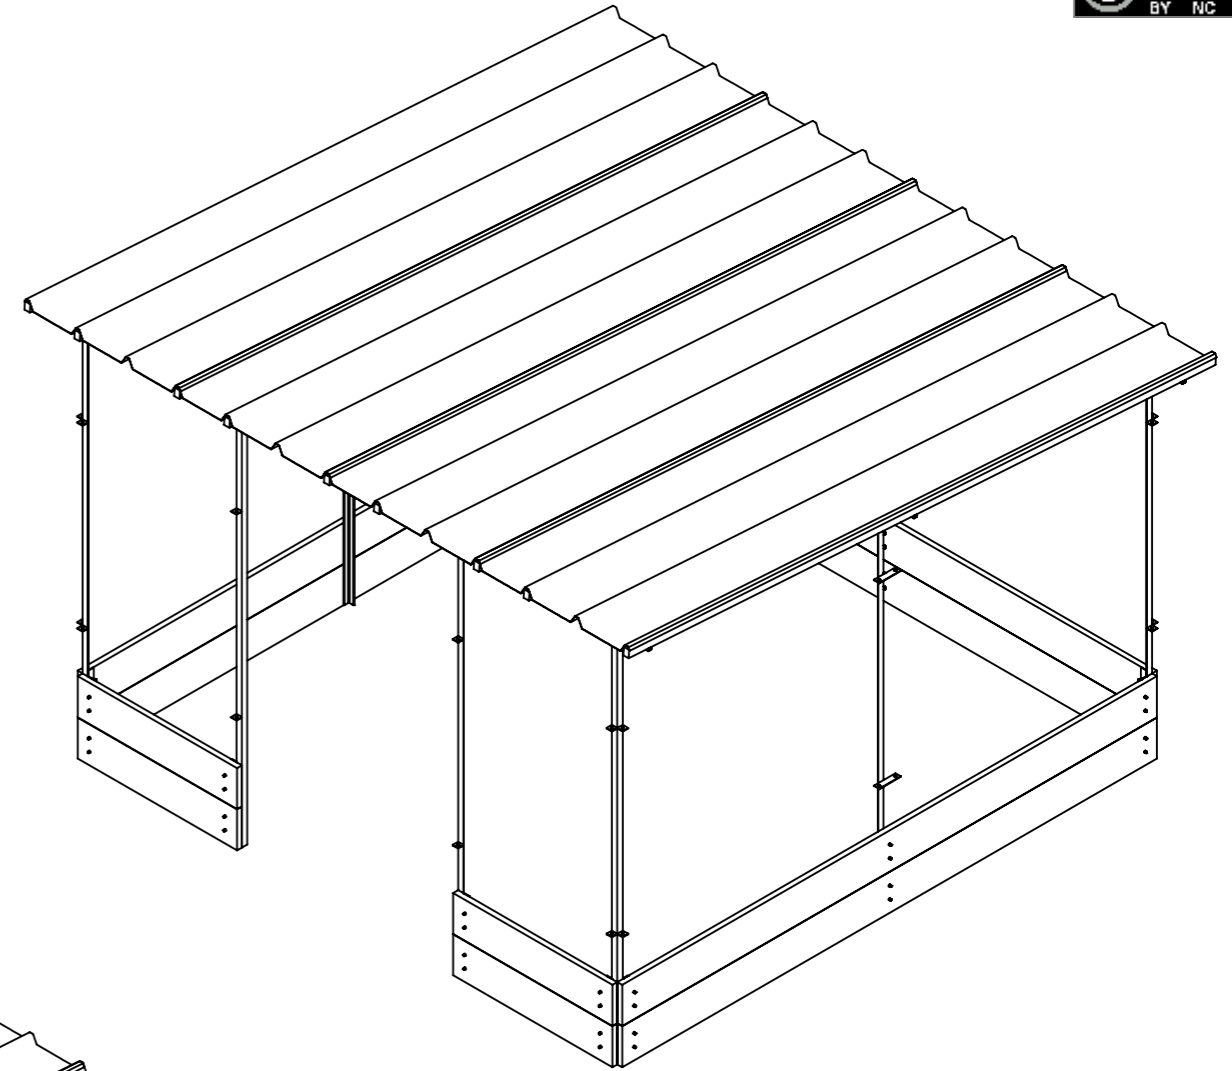

le module en mode transit :  
en retirant les panneaux de  
bardage on allège le  
module et on peut ainsi le  
déplacer à 4

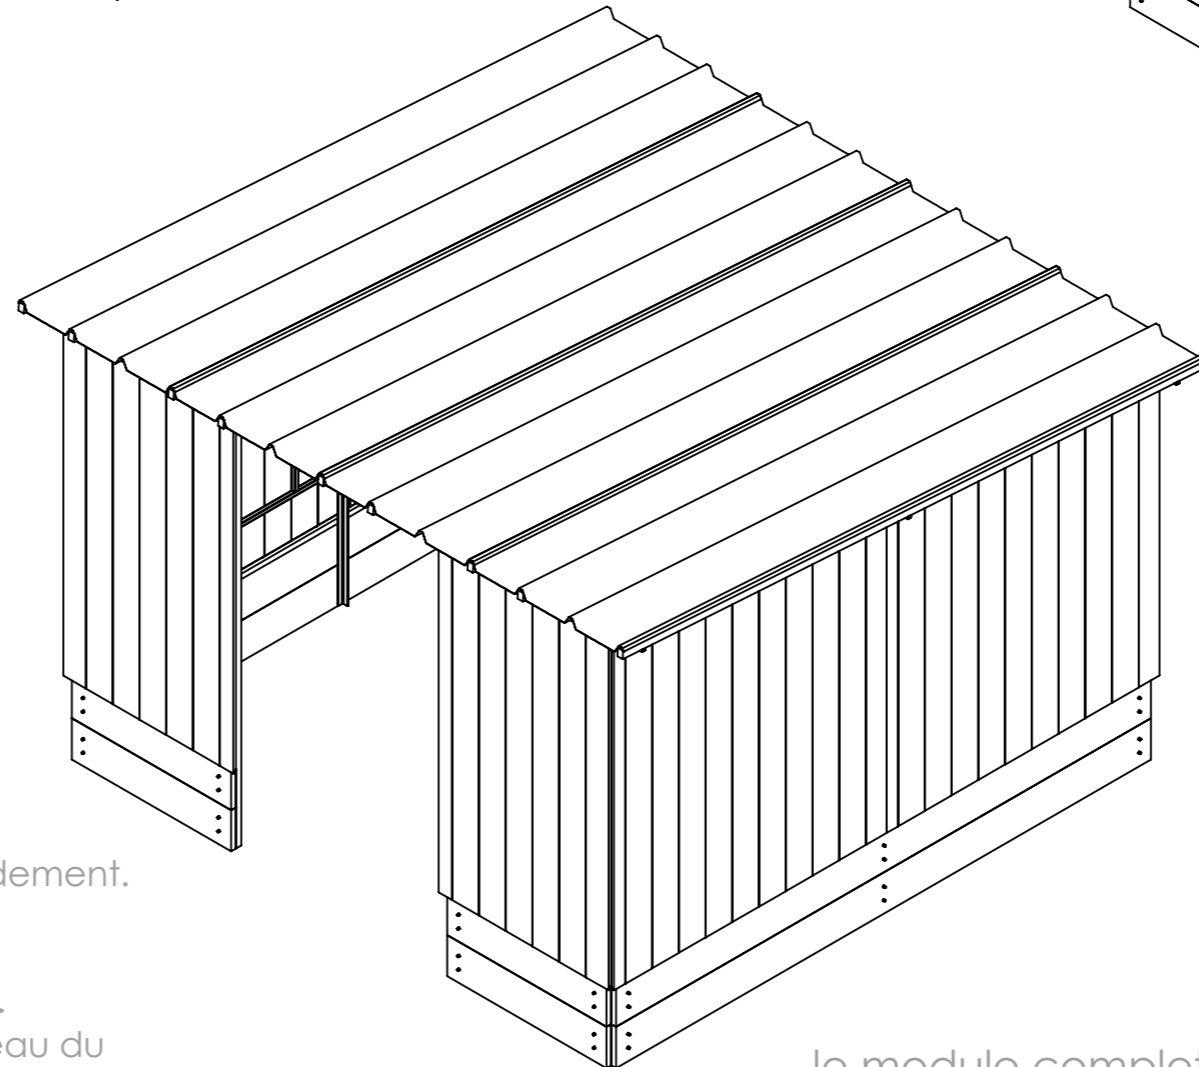



le module complet

Module 9m<sup>2</sup> pour l'élevage de poulets de chair  
Permet l'abri de 144 poulets. Conçu pour être déplaçable rapidement.  
le toit est separable de la structure par 9 boulons  
les panneaux de bardage se retirent de la structure sans outil.  
bardage vertical en volige de 15mm => aération en hauteur  
planche de coffrage de 27mm horizontales au niveau du sol =>  
contreventent l'ossature et coupe les mouvements d'air au niveau du  
sol. idéal poulets et poussins.

Outil	Module 9m <sup>2</sup>				
Date	14/07/2020	Version	2		page n° 2 / 5
Feuille	encombrement				



# EN DEVELOPPEMENT

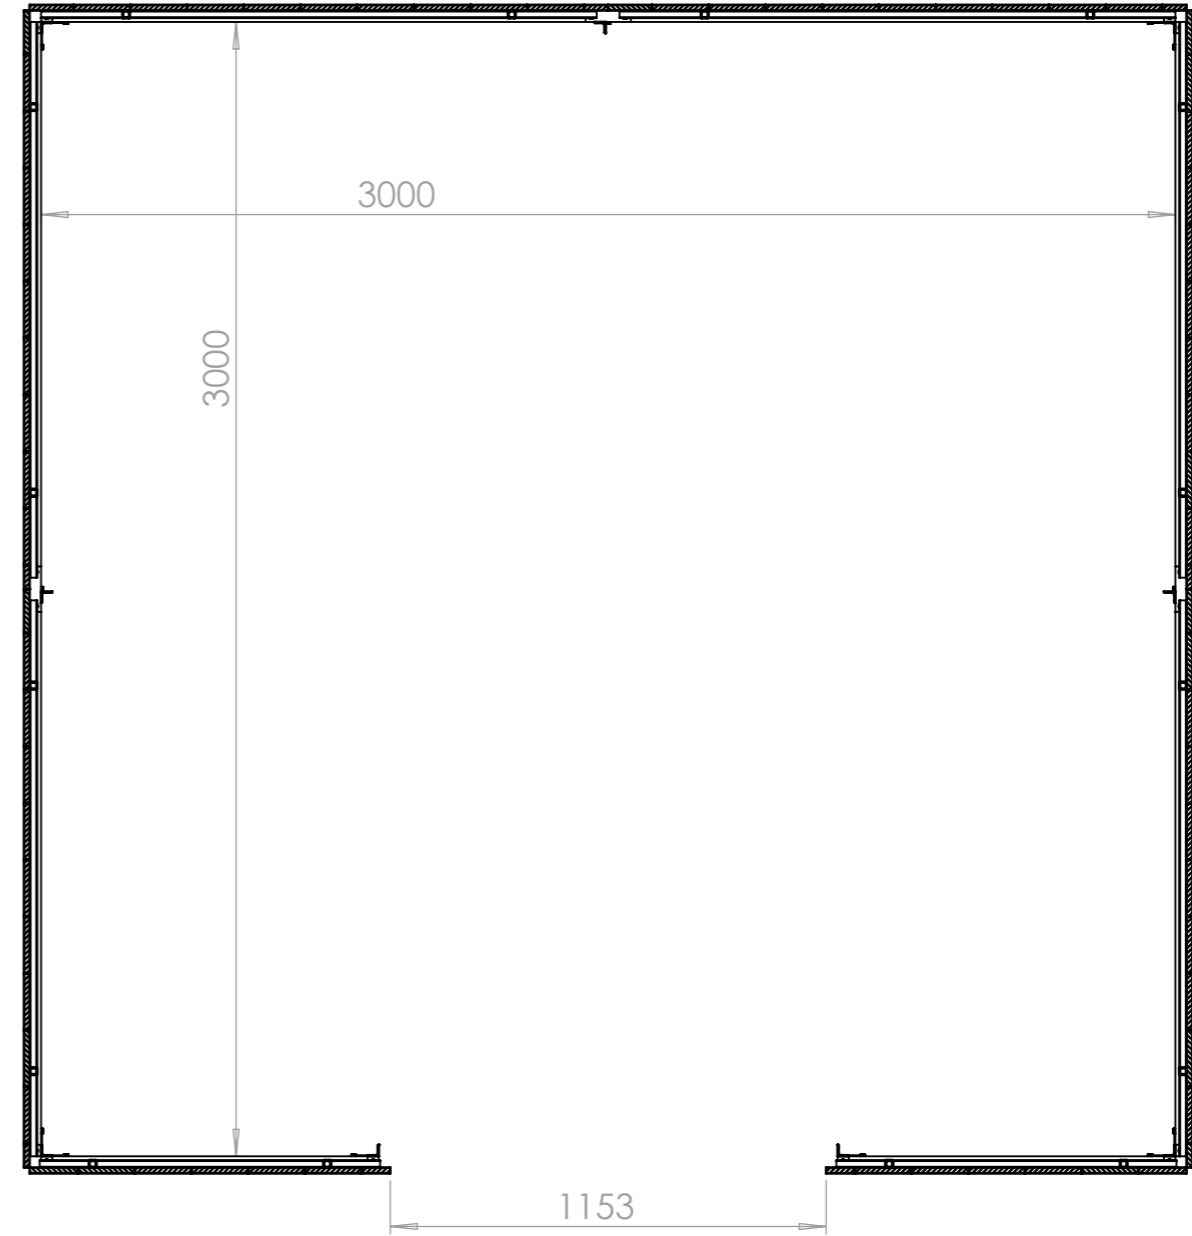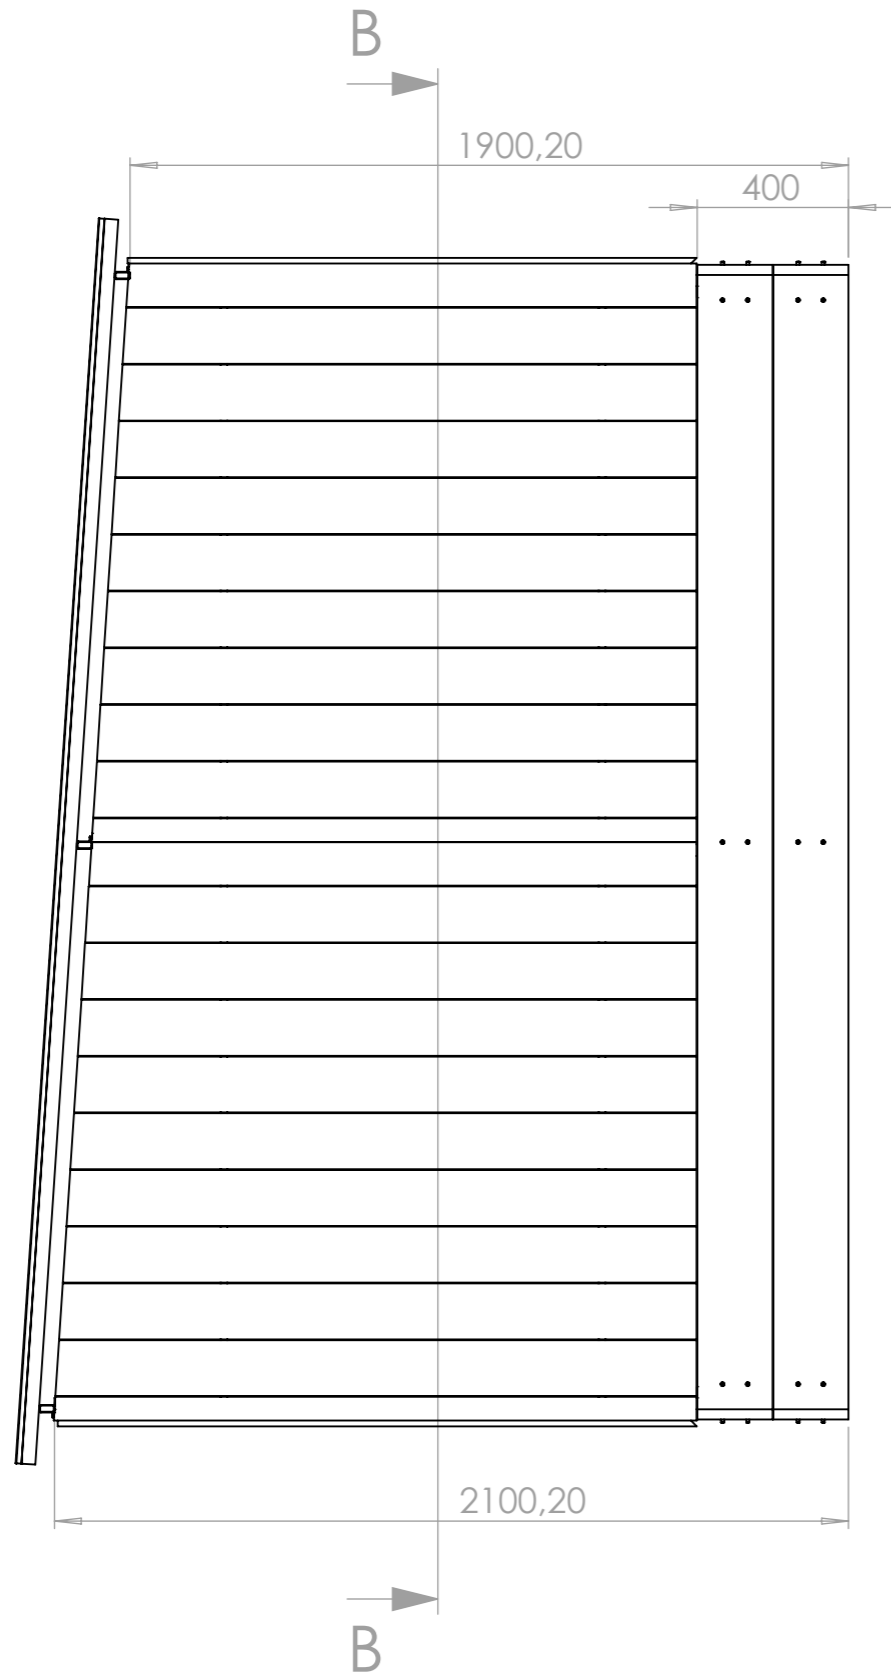



plan B-B

Outil	Module 9m <sup>2</sup>			<b>L'atelier paysan</b>	
Date	14/07/2020	Version	2		page n° 3 / 5
Feuille	détails d'enveloppe				



# EN DEVELOPPEMENT


doublement de la panne intermediaire

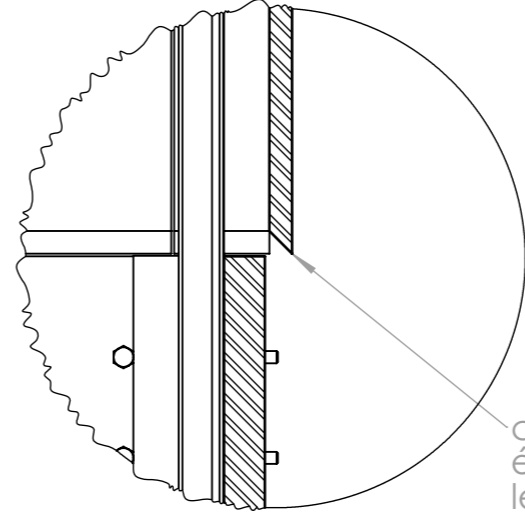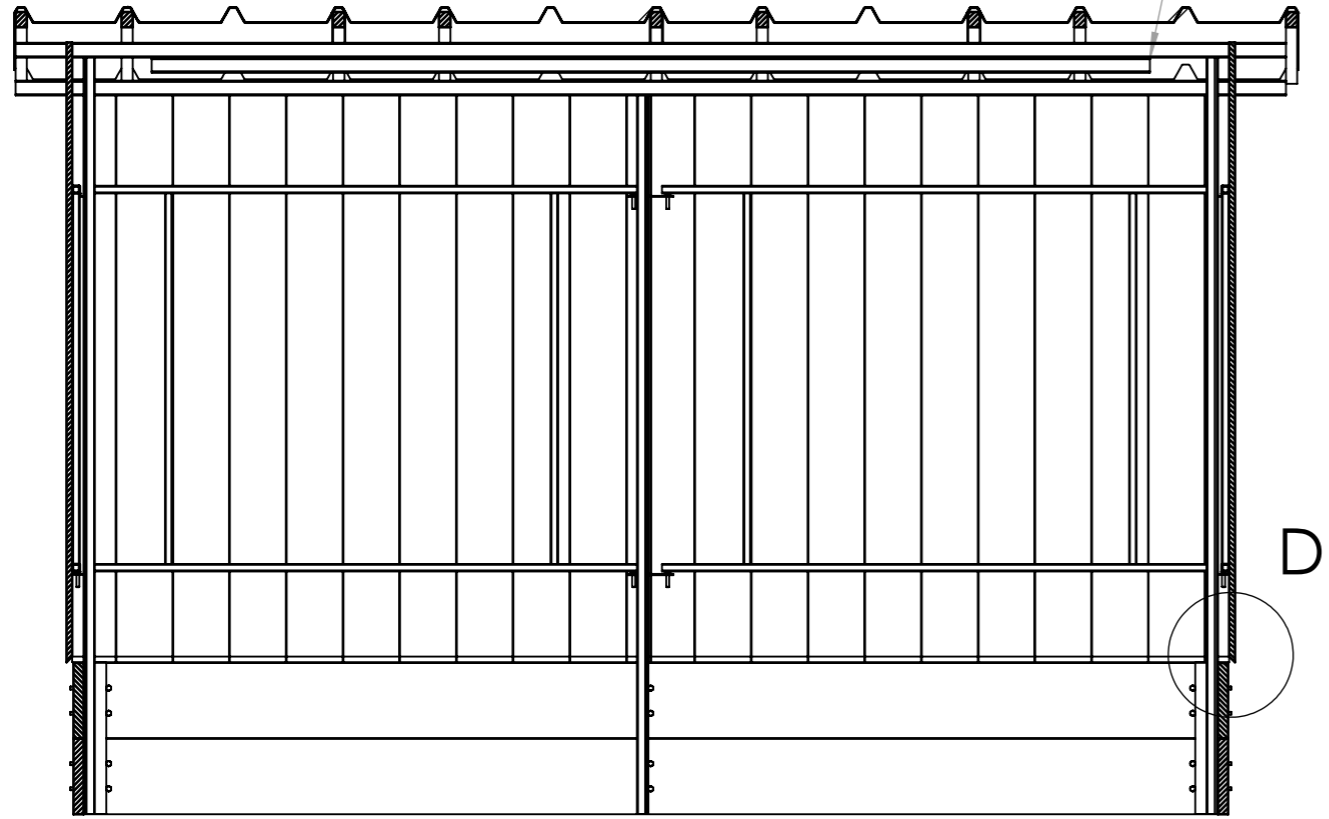

chanfrein goutte d'eau :  
évite que l'eau ruisselle sur  
les planches de coffrage  
horizontales

DÉTAIL D  
ECHELLE 1 : 5




COUPE C-C  
ECHELLE 1 : 20

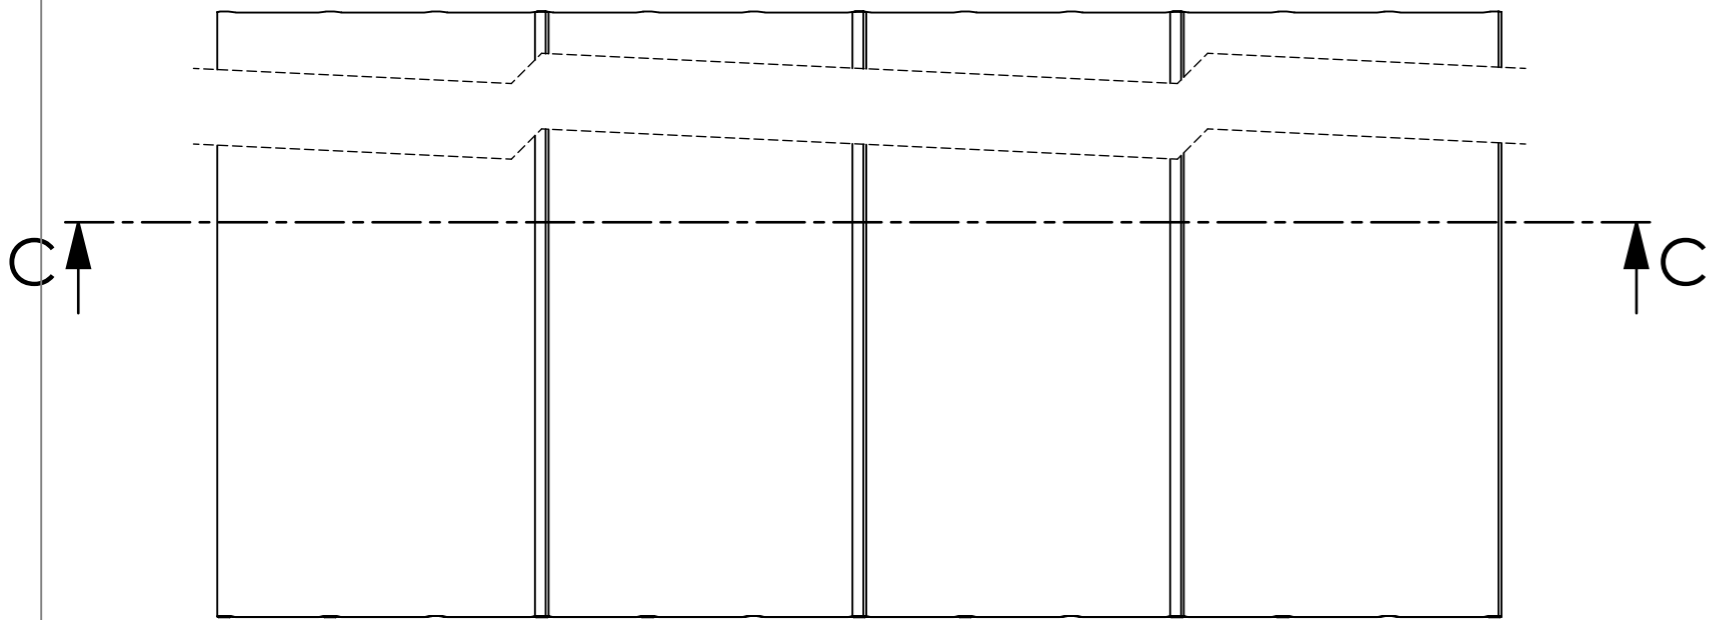

Outil	Module 9m <sup>2</sup>			<b>L'atelier paysan</b>	
Date	14/07/2020	Version	2		page n° 4 / 5
Feuille	détail de poteau d'angle				



# EN DEVELOPPEMENT

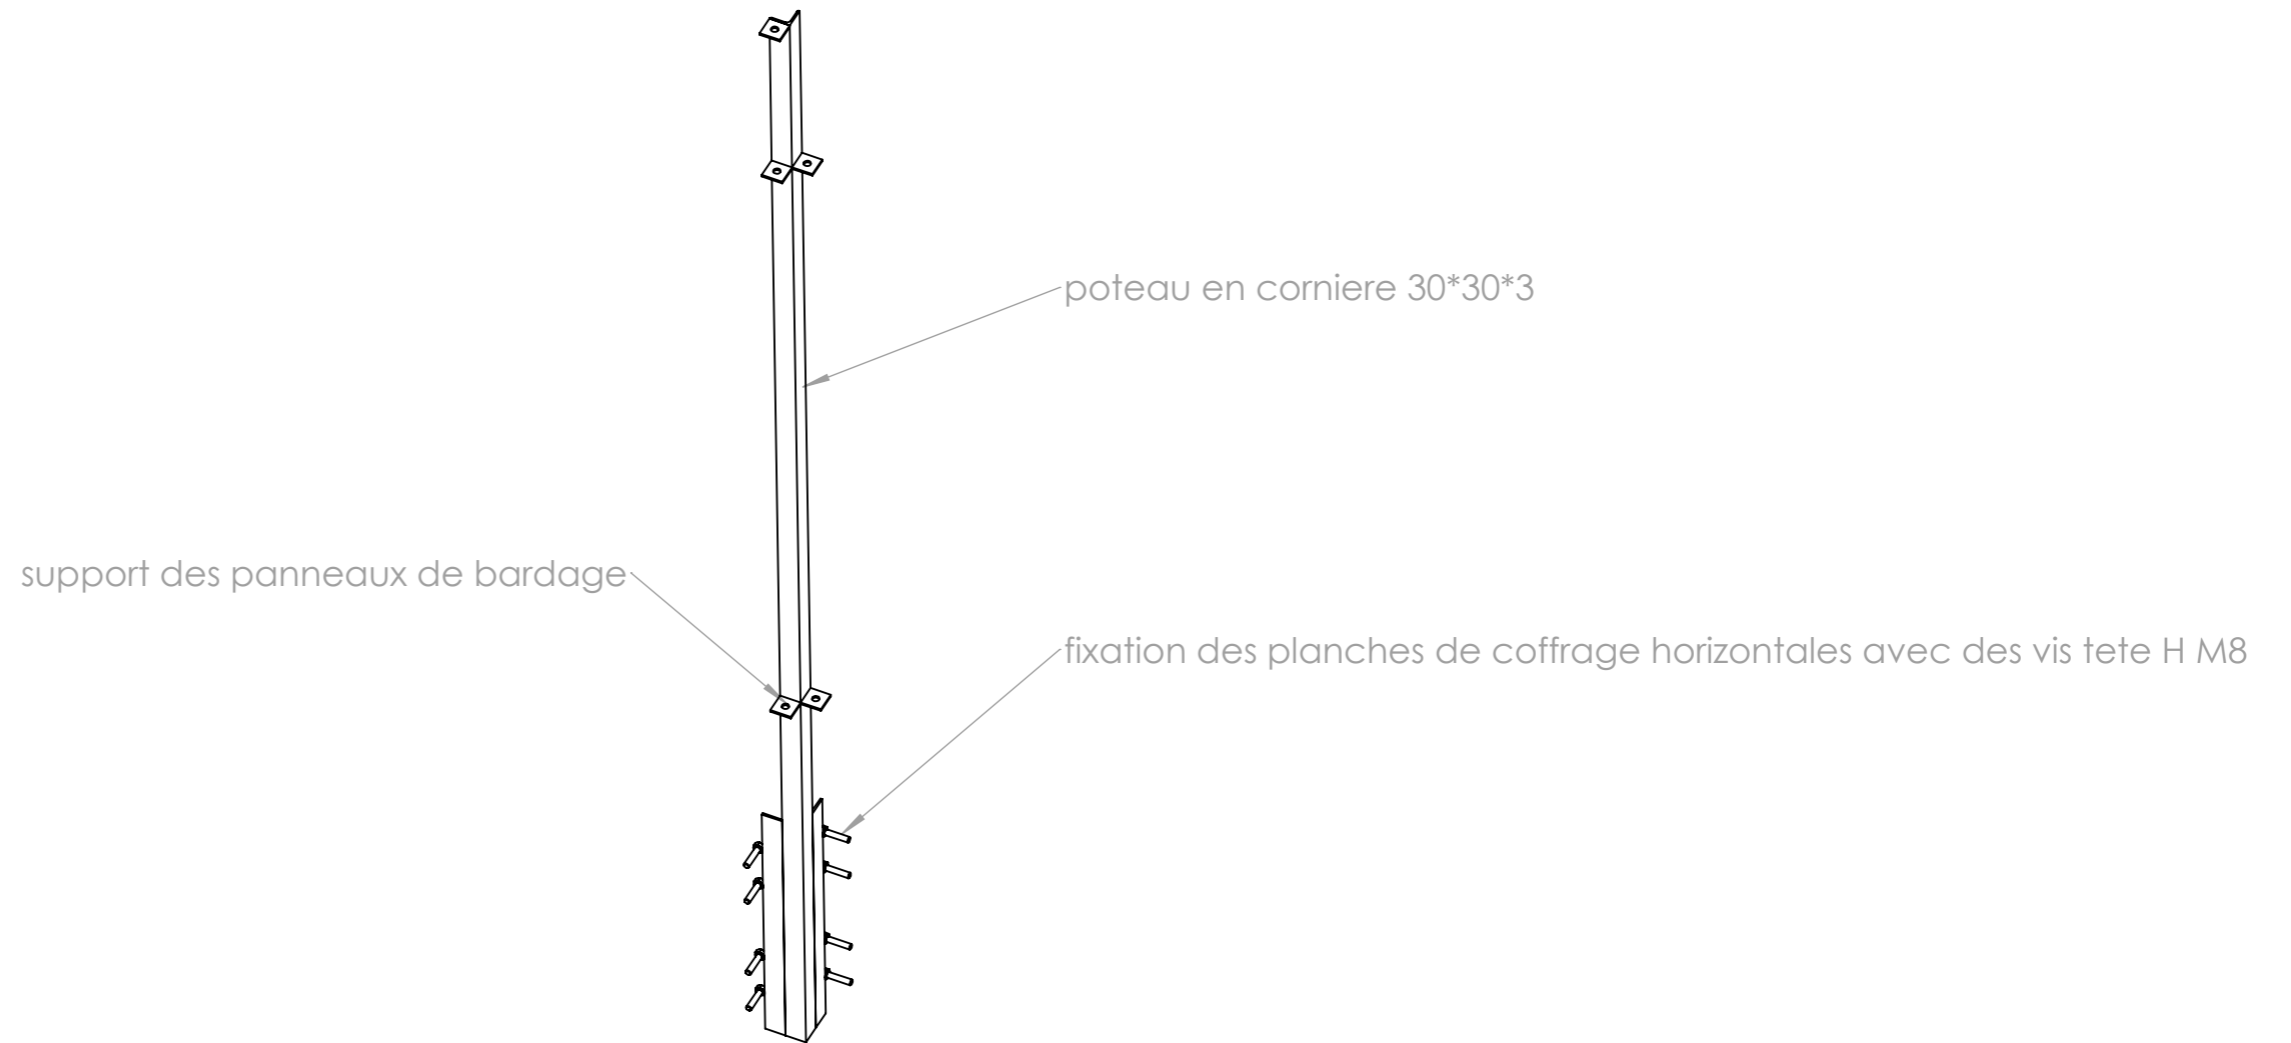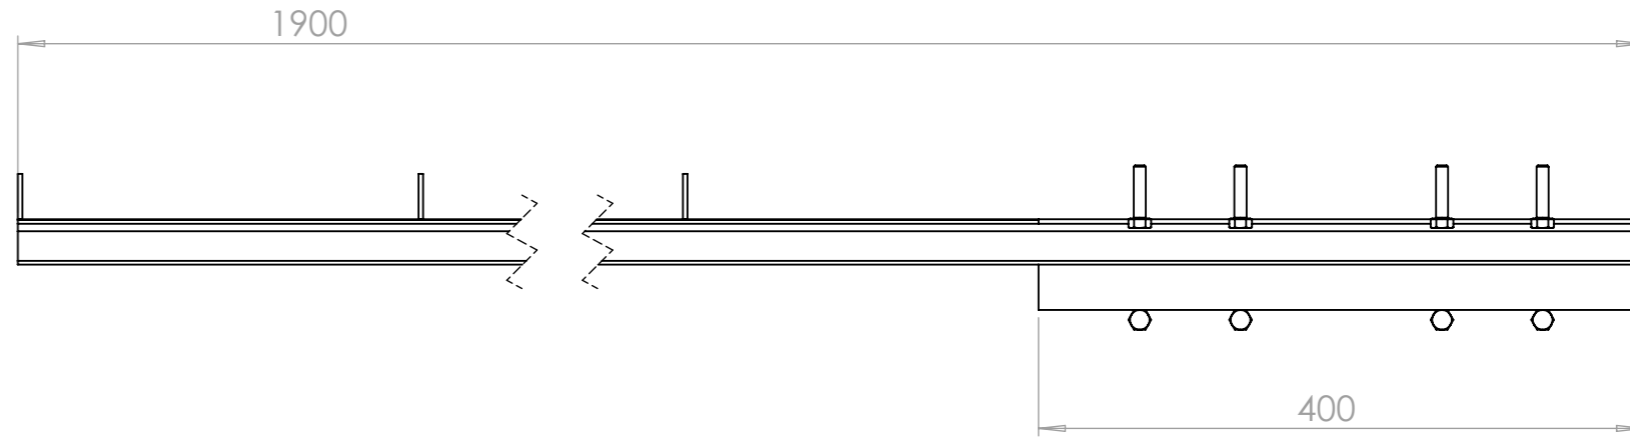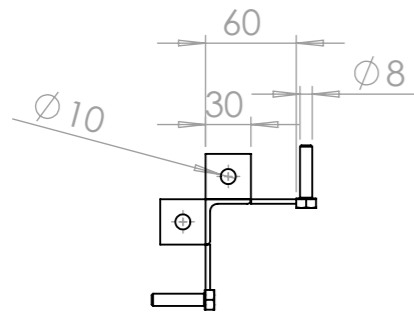


Outil	Module 9m <sup>2</sup>			<b>L'atelier paysan</b>	
Date	14/07/2020	Version	2		page n° 5 / 5
Feuille	détail panneau bardage courant				





# EN DEVELOPPEMENT

cadre support plus petit que le panneau => gain de poids, et points de fixation des autoforeuses dans la volige bien éloigné des bords du bois

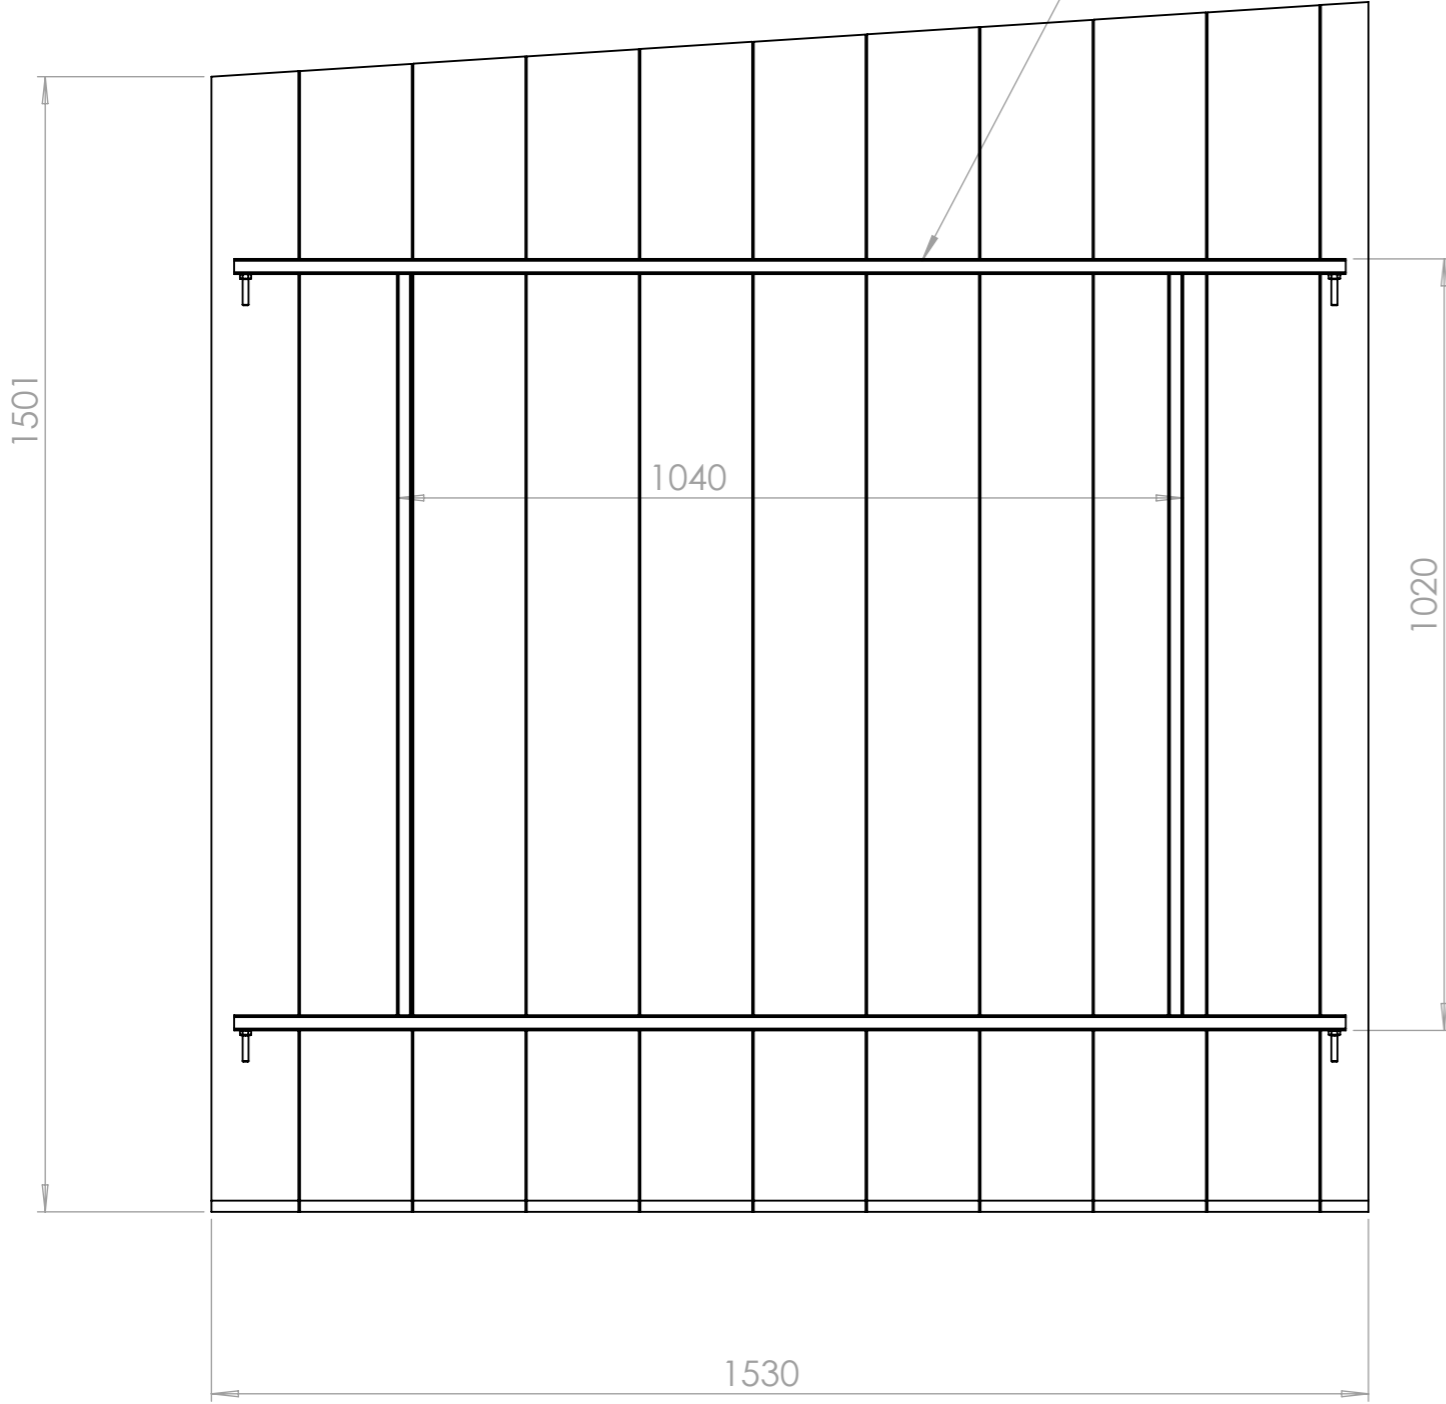

structure support en tube de 20\*20\*2, ainsi les autoforeuses de fixation du bois n'ont pas à être recoupées

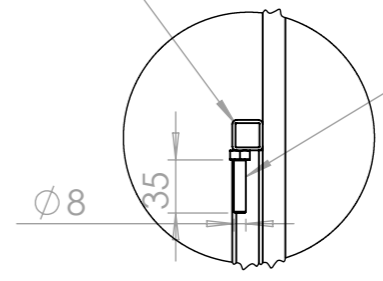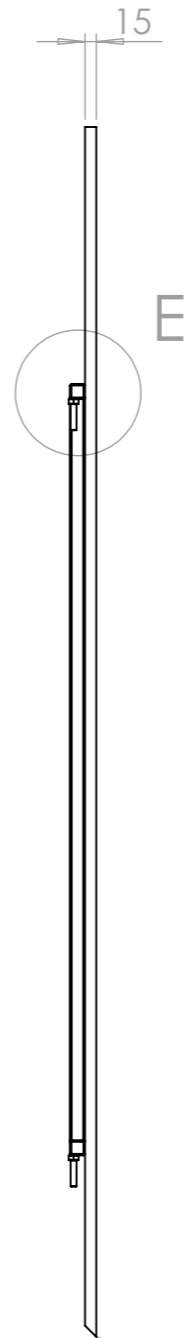

La longueur de la vis tête H M8 empêche le panneau de se décrocher par le vent. décrochage sans outil au moment du transit

**DÉTAIL E**  
ECHELLE 1 : 5

chanfrein goutte d'eau